


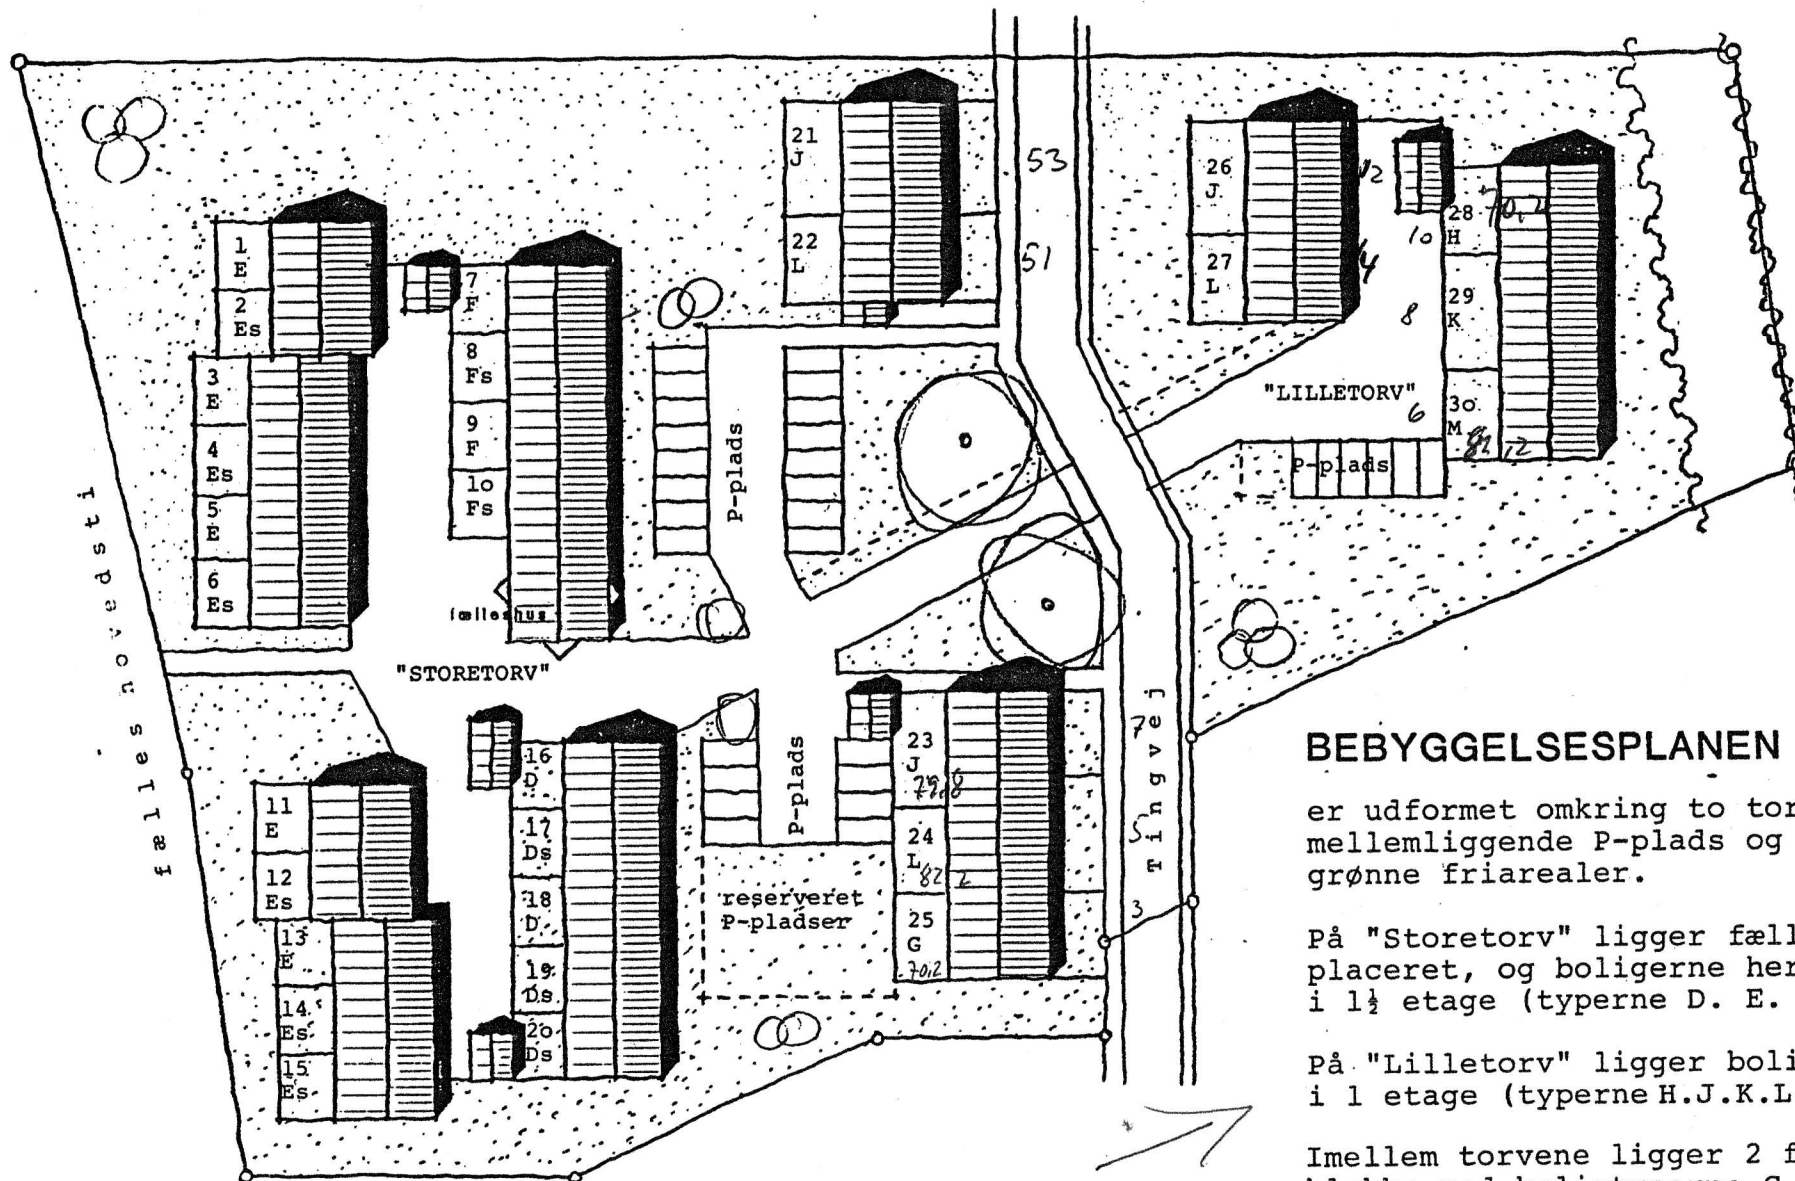

## BEBYGGELSESPLANEN


er udformet omkring to torve med en mellemliggende P-plads og store grønne friarealer.

På "Storetorv" ligger fælleshuset placeret, og boligerne her er alle i 1½ etage (typerne D. E. og F.).


På "Lilletorv" ligger boligerne i 1 etage (typerne H. J. K. L. og M.).

Imellem torvene ligger 2 frie blokke med boligtyperne G. J. og L.


De med lille s markerede typer er spejlvendte.

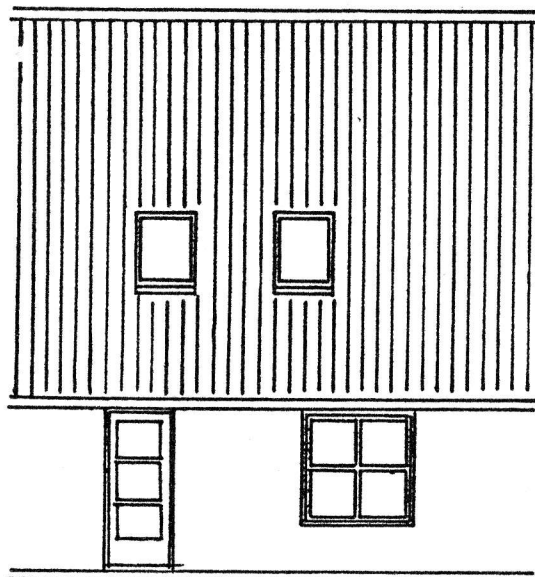


bagfacade

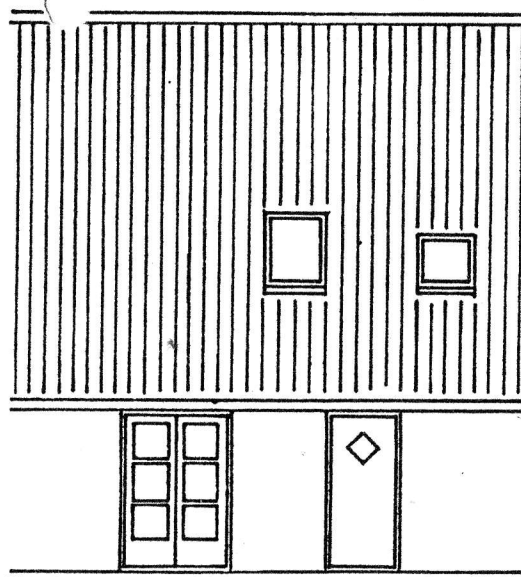

indgangs- og havefacade

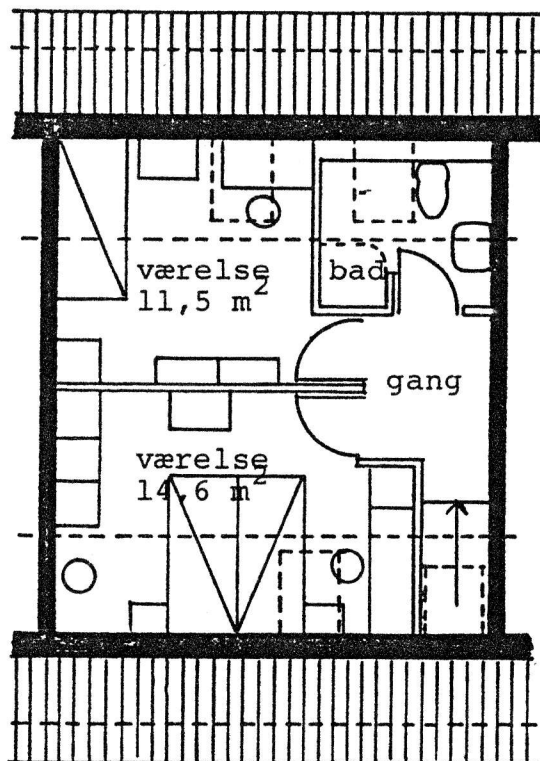


plan af tagetage 1:100

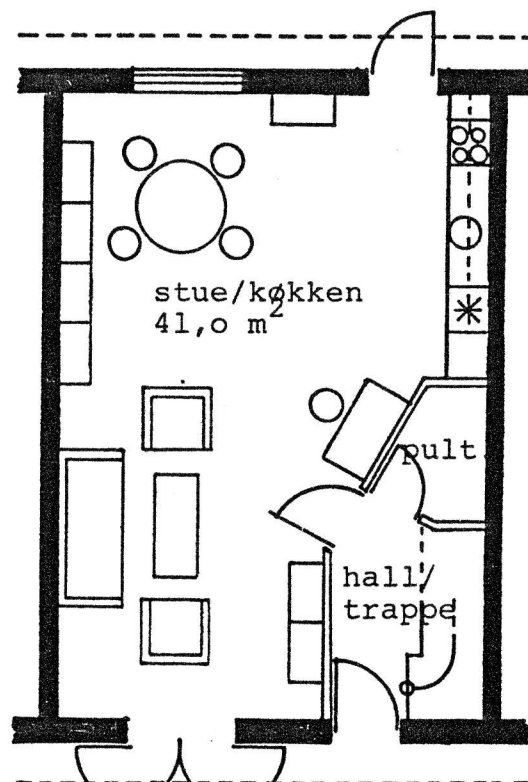


plan af stueetage 1:100


**BOLIGTYPE D. 93.6 M2**

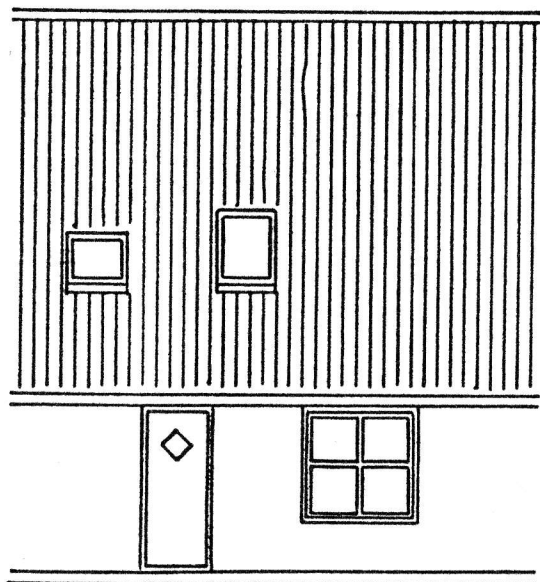


indgangsfacade

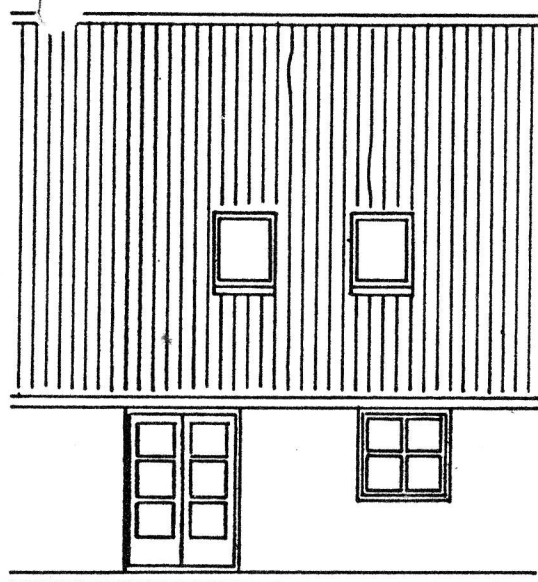

havefacade

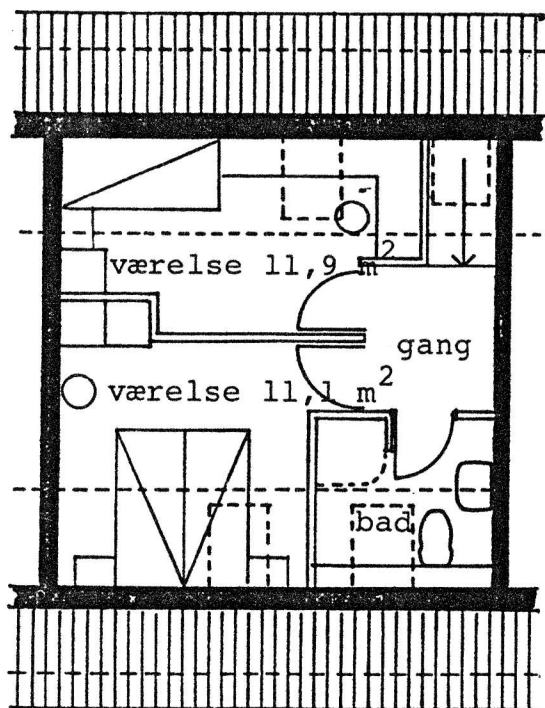


plan af tagetage 1:100

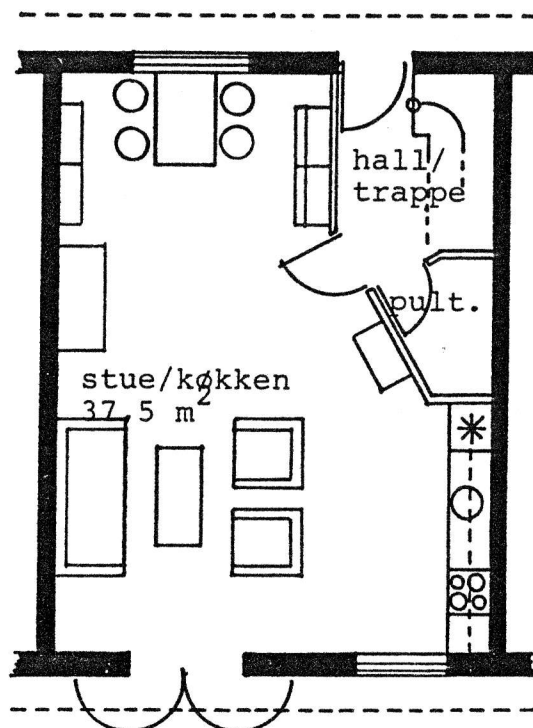


plan af stueetage 1:100


**BOLIGTYPE E. 86.4 M2**

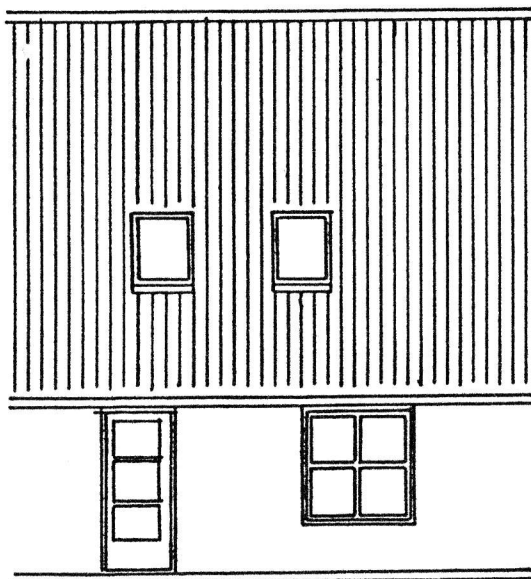


bagfacade

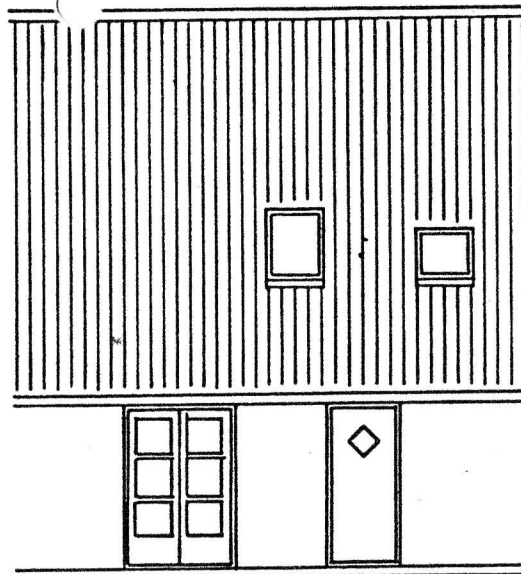

indgangs- og havefacade

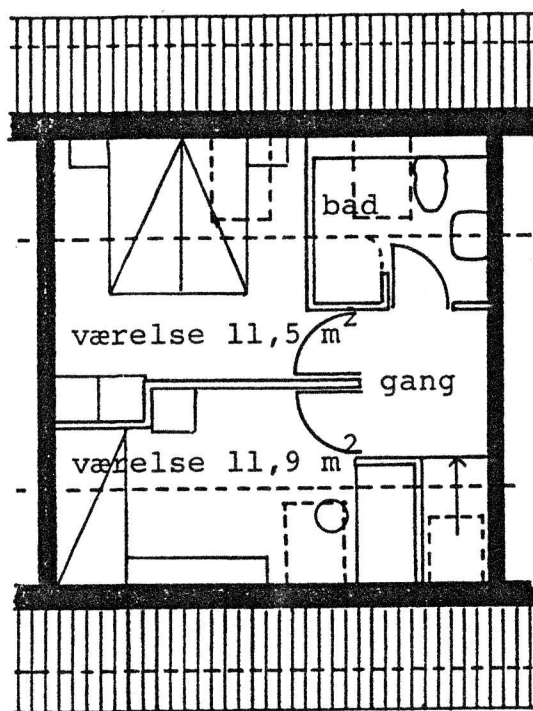


plan af tagetage 1:100

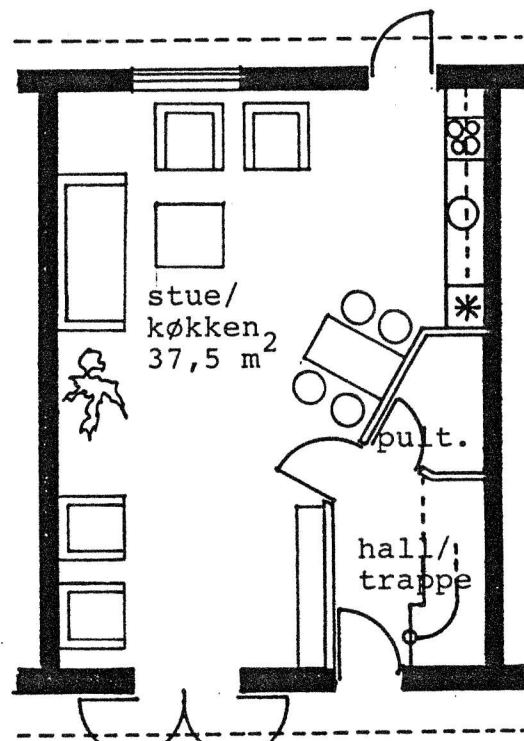


plan af stueetage 1:100


**BOLIGTYPE F. 86.4 M2**

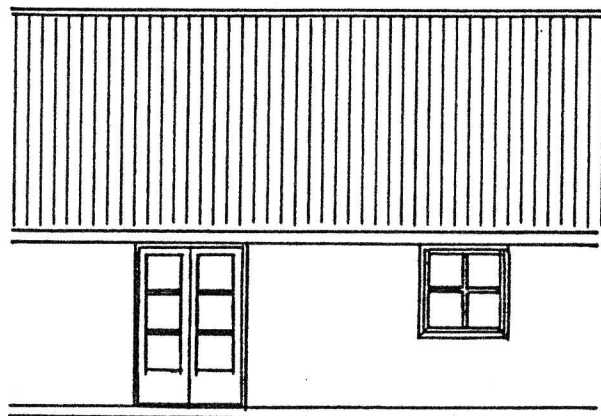

havefacade

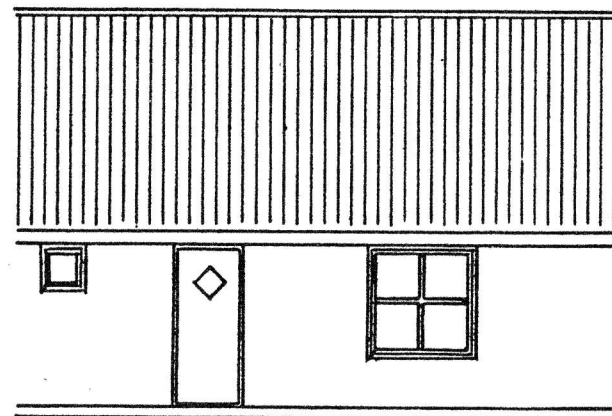


indgangsfacade

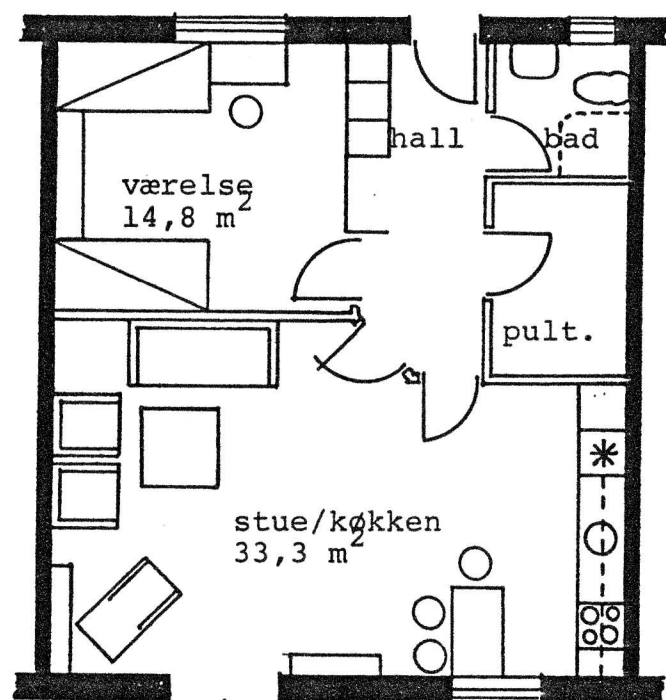


stueplan mål 1:100


**BOLIGTYPE G. 70.2 M2**

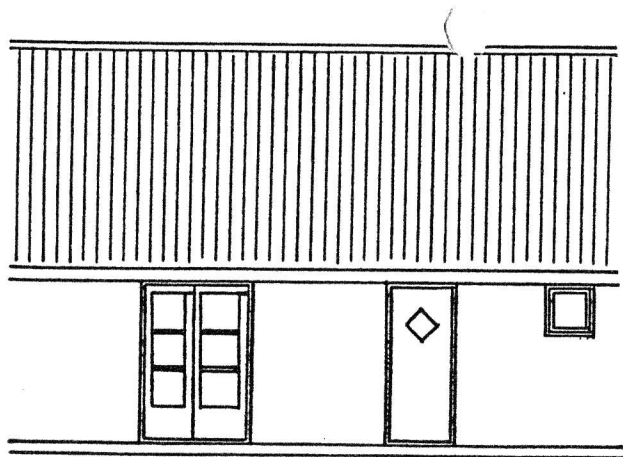


indgangs- og havefacade

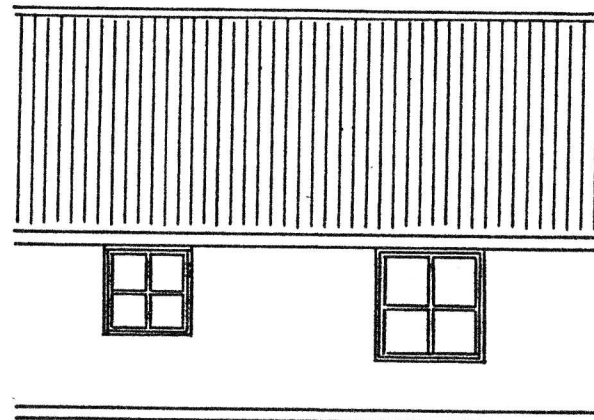


bagfacade

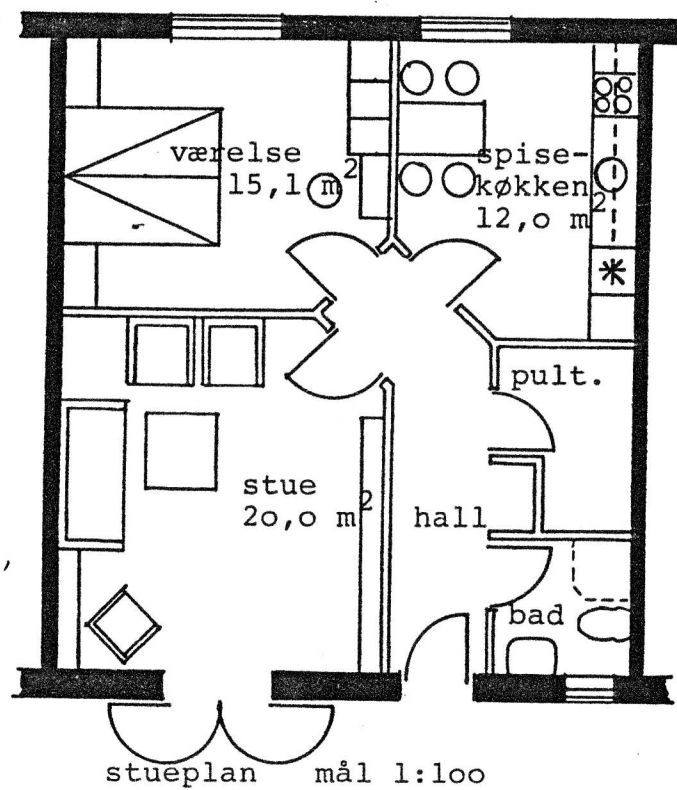
**BOLIGTYPE H. 70.2 M2**

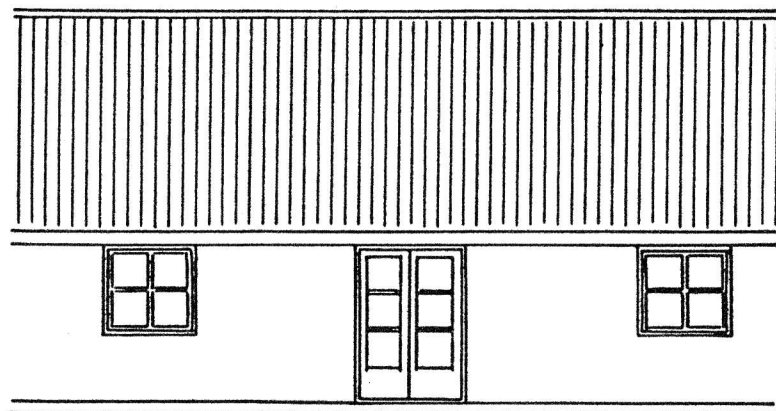


havefacade

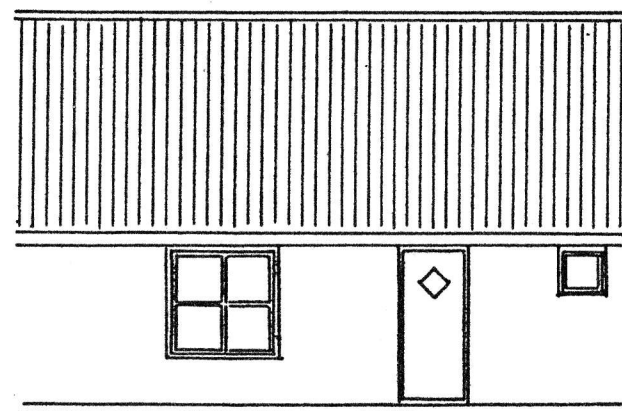


indgangsfacade

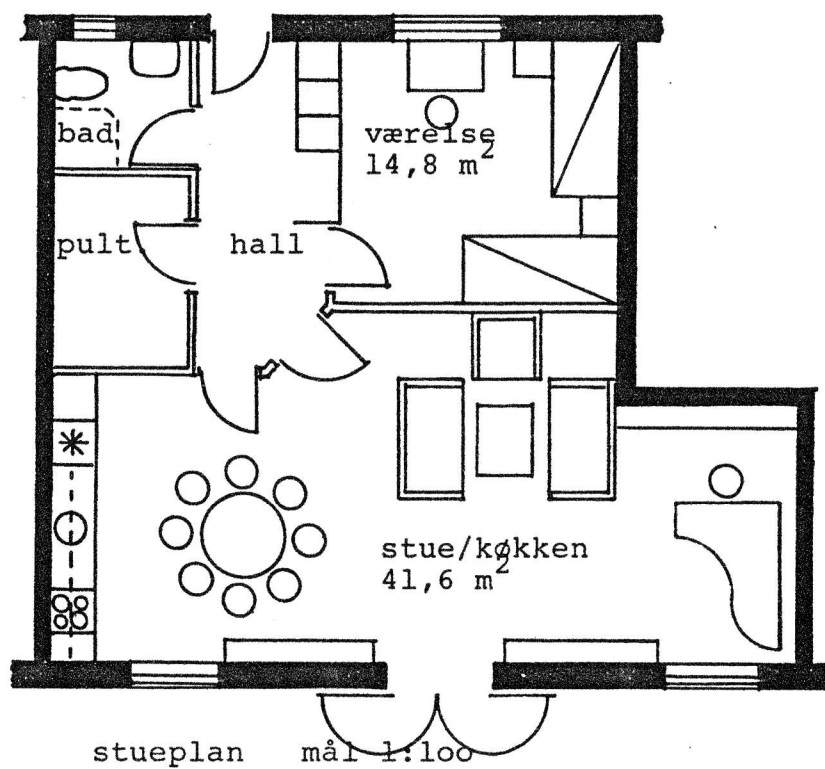
**BOLIGTYPE J. 79.8 M2**

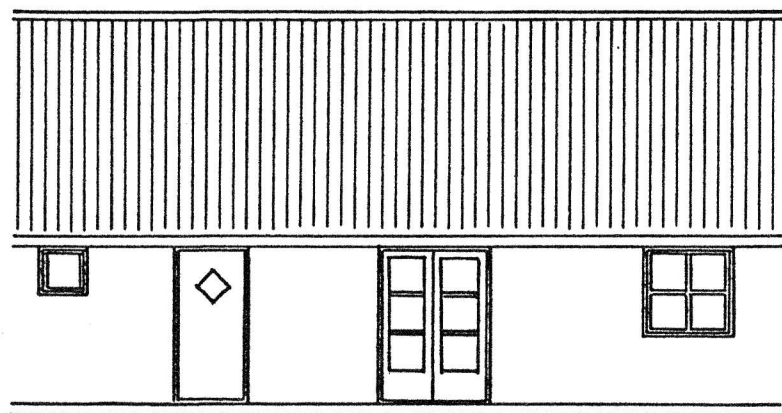


indgangs- og havefacade

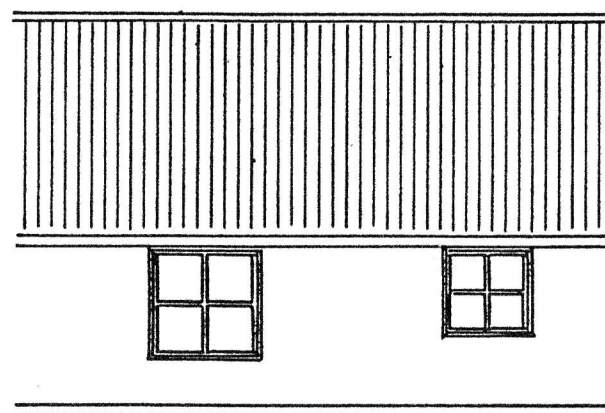


bagfacade

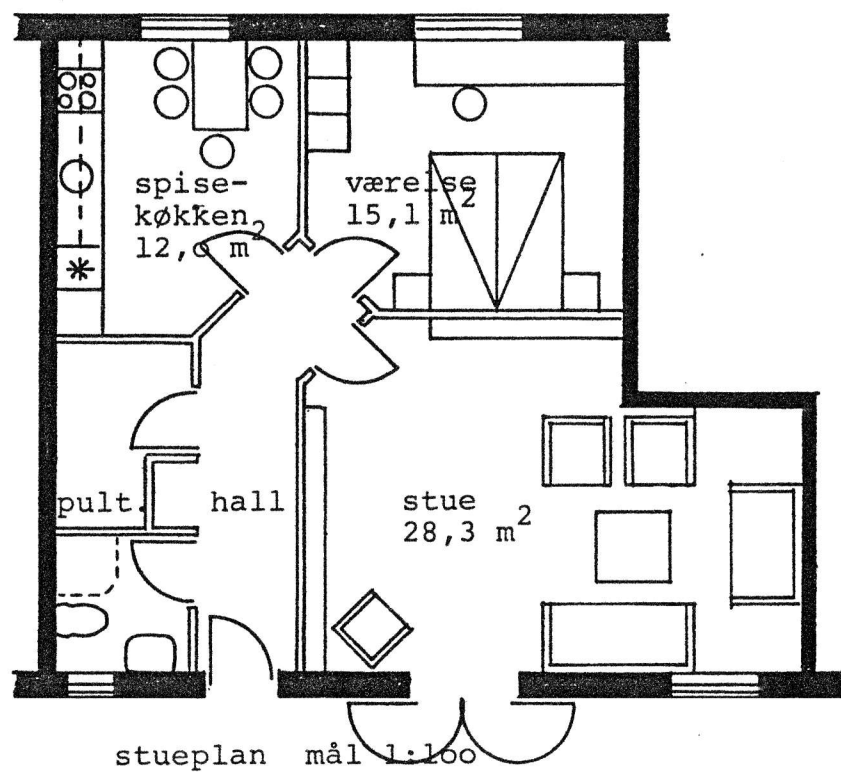
**BOLIGTYPE K. 79.8 M2**

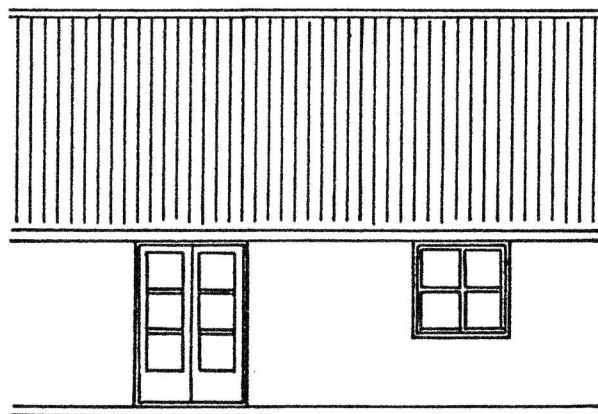


havefacade

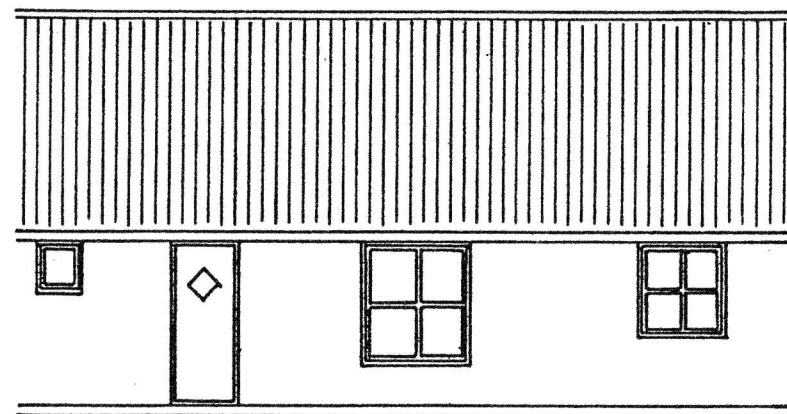


indgangsfacade

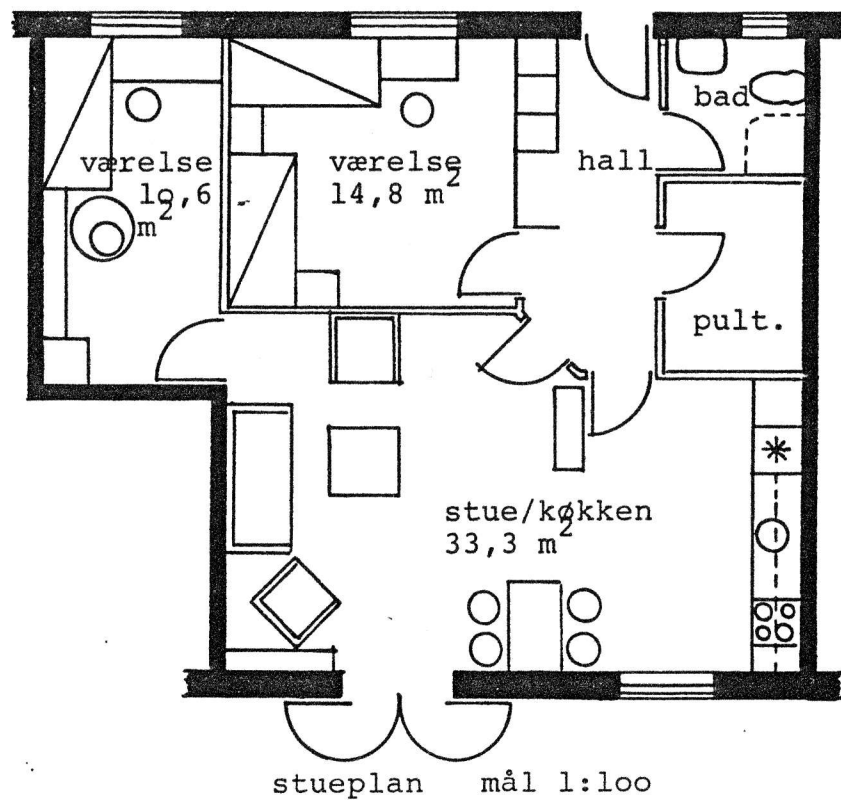
**BOLIGTYPE L. 82.2 M2**

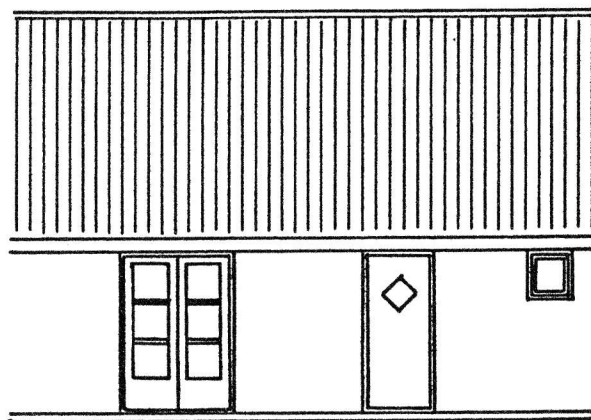

indgangs- og havefacade

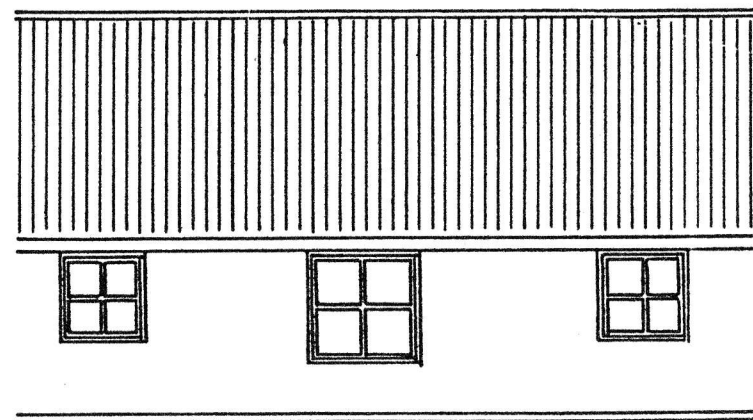


bagfacade

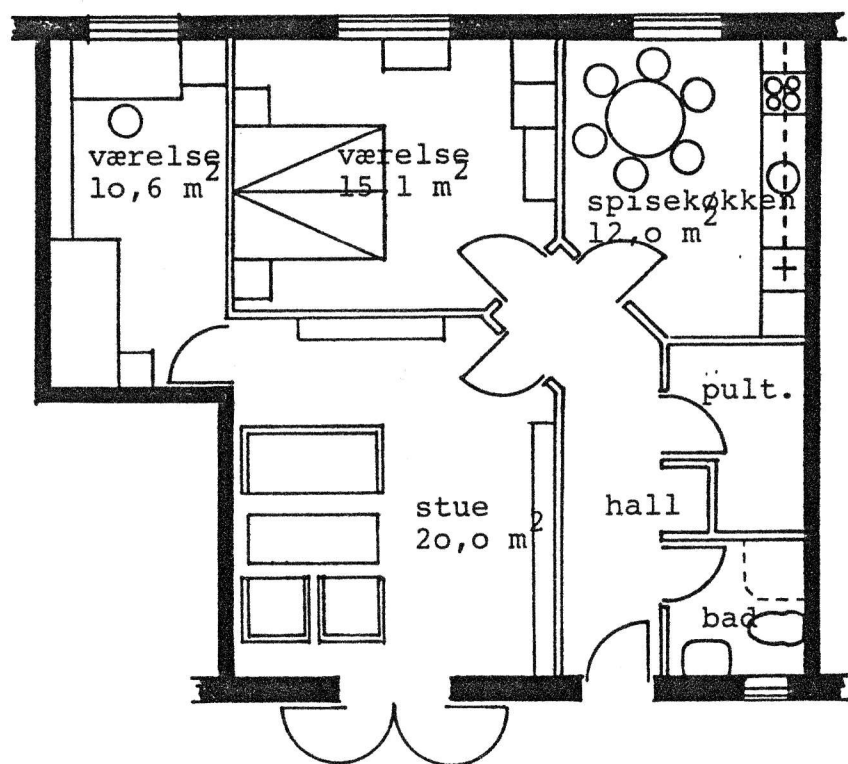


stueplan mål 1:100

**BOLIGTYPE M. 82.2 M<sup>2</sup>**


# ALTERNATIVE IN RETNINGSMULIGHEDER

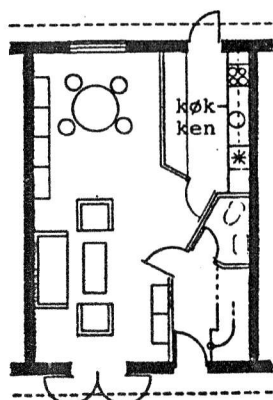


BOLIGTYPE D.

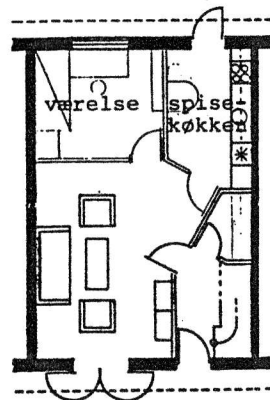


BOLIGTYPE D.

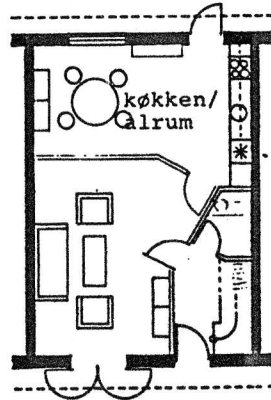


BOLIGTYPE D.

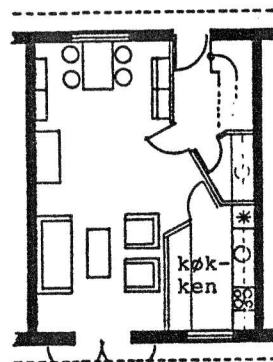


BOLIGTYPE E.

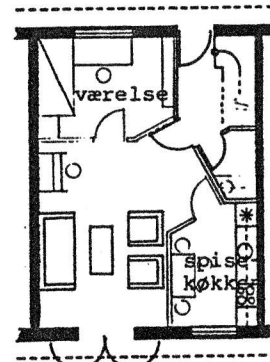


BOLIGTYPE E.

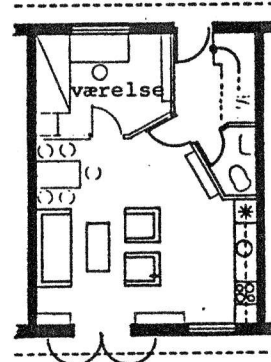


BOLIGTYPE E.

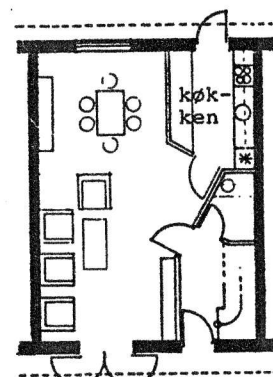

BOLIGTYPE F.

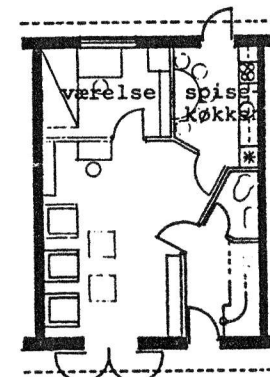

BOLIGTYPE F.

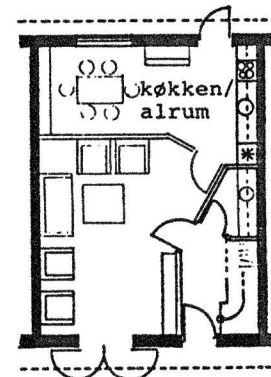

BOLIGTYPE F.

Alle boligtyper kan opdeles yderligere, som vist på disse planer.

Stuen kan opdeles, således at man får et ekstra værelse.

Køkkenet kan adskilles fra stuen ved opstilling af en væg, hvilket giver mulighed for indretning af spisekøkken, - eller køkken med skabe/køkkenbord i begge sider.

Køkkenet kan også delvis adskilles fra stuen ved opstilling af disk eller bar.

I boligtyperne D. og F. er der mulighed for indretning af køkken/alrum.

DE VISTE ALTERNATIVE FORSLAG ER IKKE INDEHOLDT I BOLIGENS PRIS, OG KAN FØRST UDFØRES EFTER AT BOLIGEN ER OVERTAGET.



bryggers



toilet


ALTERNATIV ANVENDELSE AF PULTERRUM I boligtype D. E. og F.

Pulterrummene kan indrettes som bryggers med mulighed for installation af vaske-maskine og tørretumbler.


Alternativt kan indrettes toilet.

Pulterrummene er forberedt for disse installationer.


## ALTERNATIVE INDRETNINGSMULIGHEDER

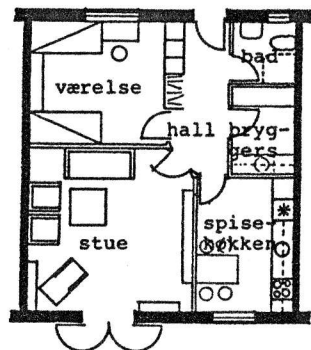

BOLIGTYPE G.

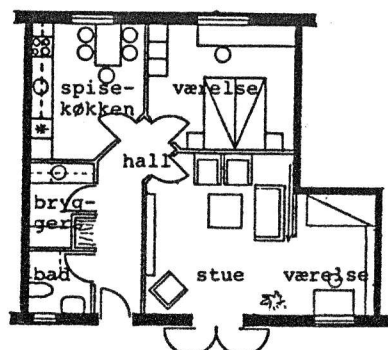

BOLIGTYPE K.

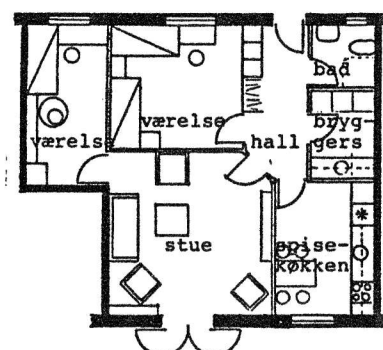


BOLIGTYPE L.


Alle boligtyper kan opdeles yderligere, som vist på disse planer.

I type K. og J. kan stuen opdeles, således at man får et extra værelse.


I type G.L. og J. kan køkkenet adskilles fra stuen ved opstilling af en væg. Dette giver mulighed for indretning af spisekøkken, - eller køkken med skabe/køkkenbord i begge sider. Eller man kan opstille disk eller bar.

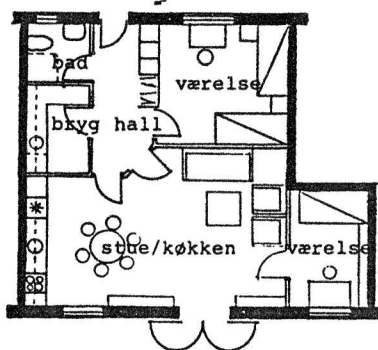

BOLIGTYPE J.

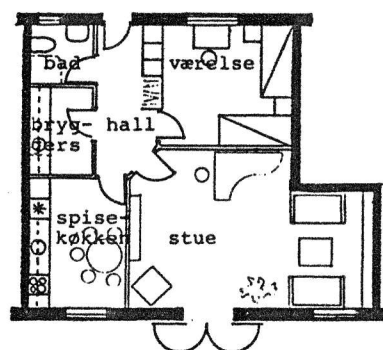

BOLIGTYPE J.

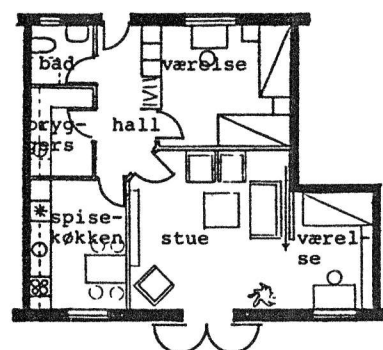

BOLIGTYPE J.



Pulterrummene kan indrettes som bryggers med mulighed for installation af vaske-maskine eller tørretumbler. Pulterrummene er forberedt for disse installationer.